


NÚMERO DE PLACES = 208

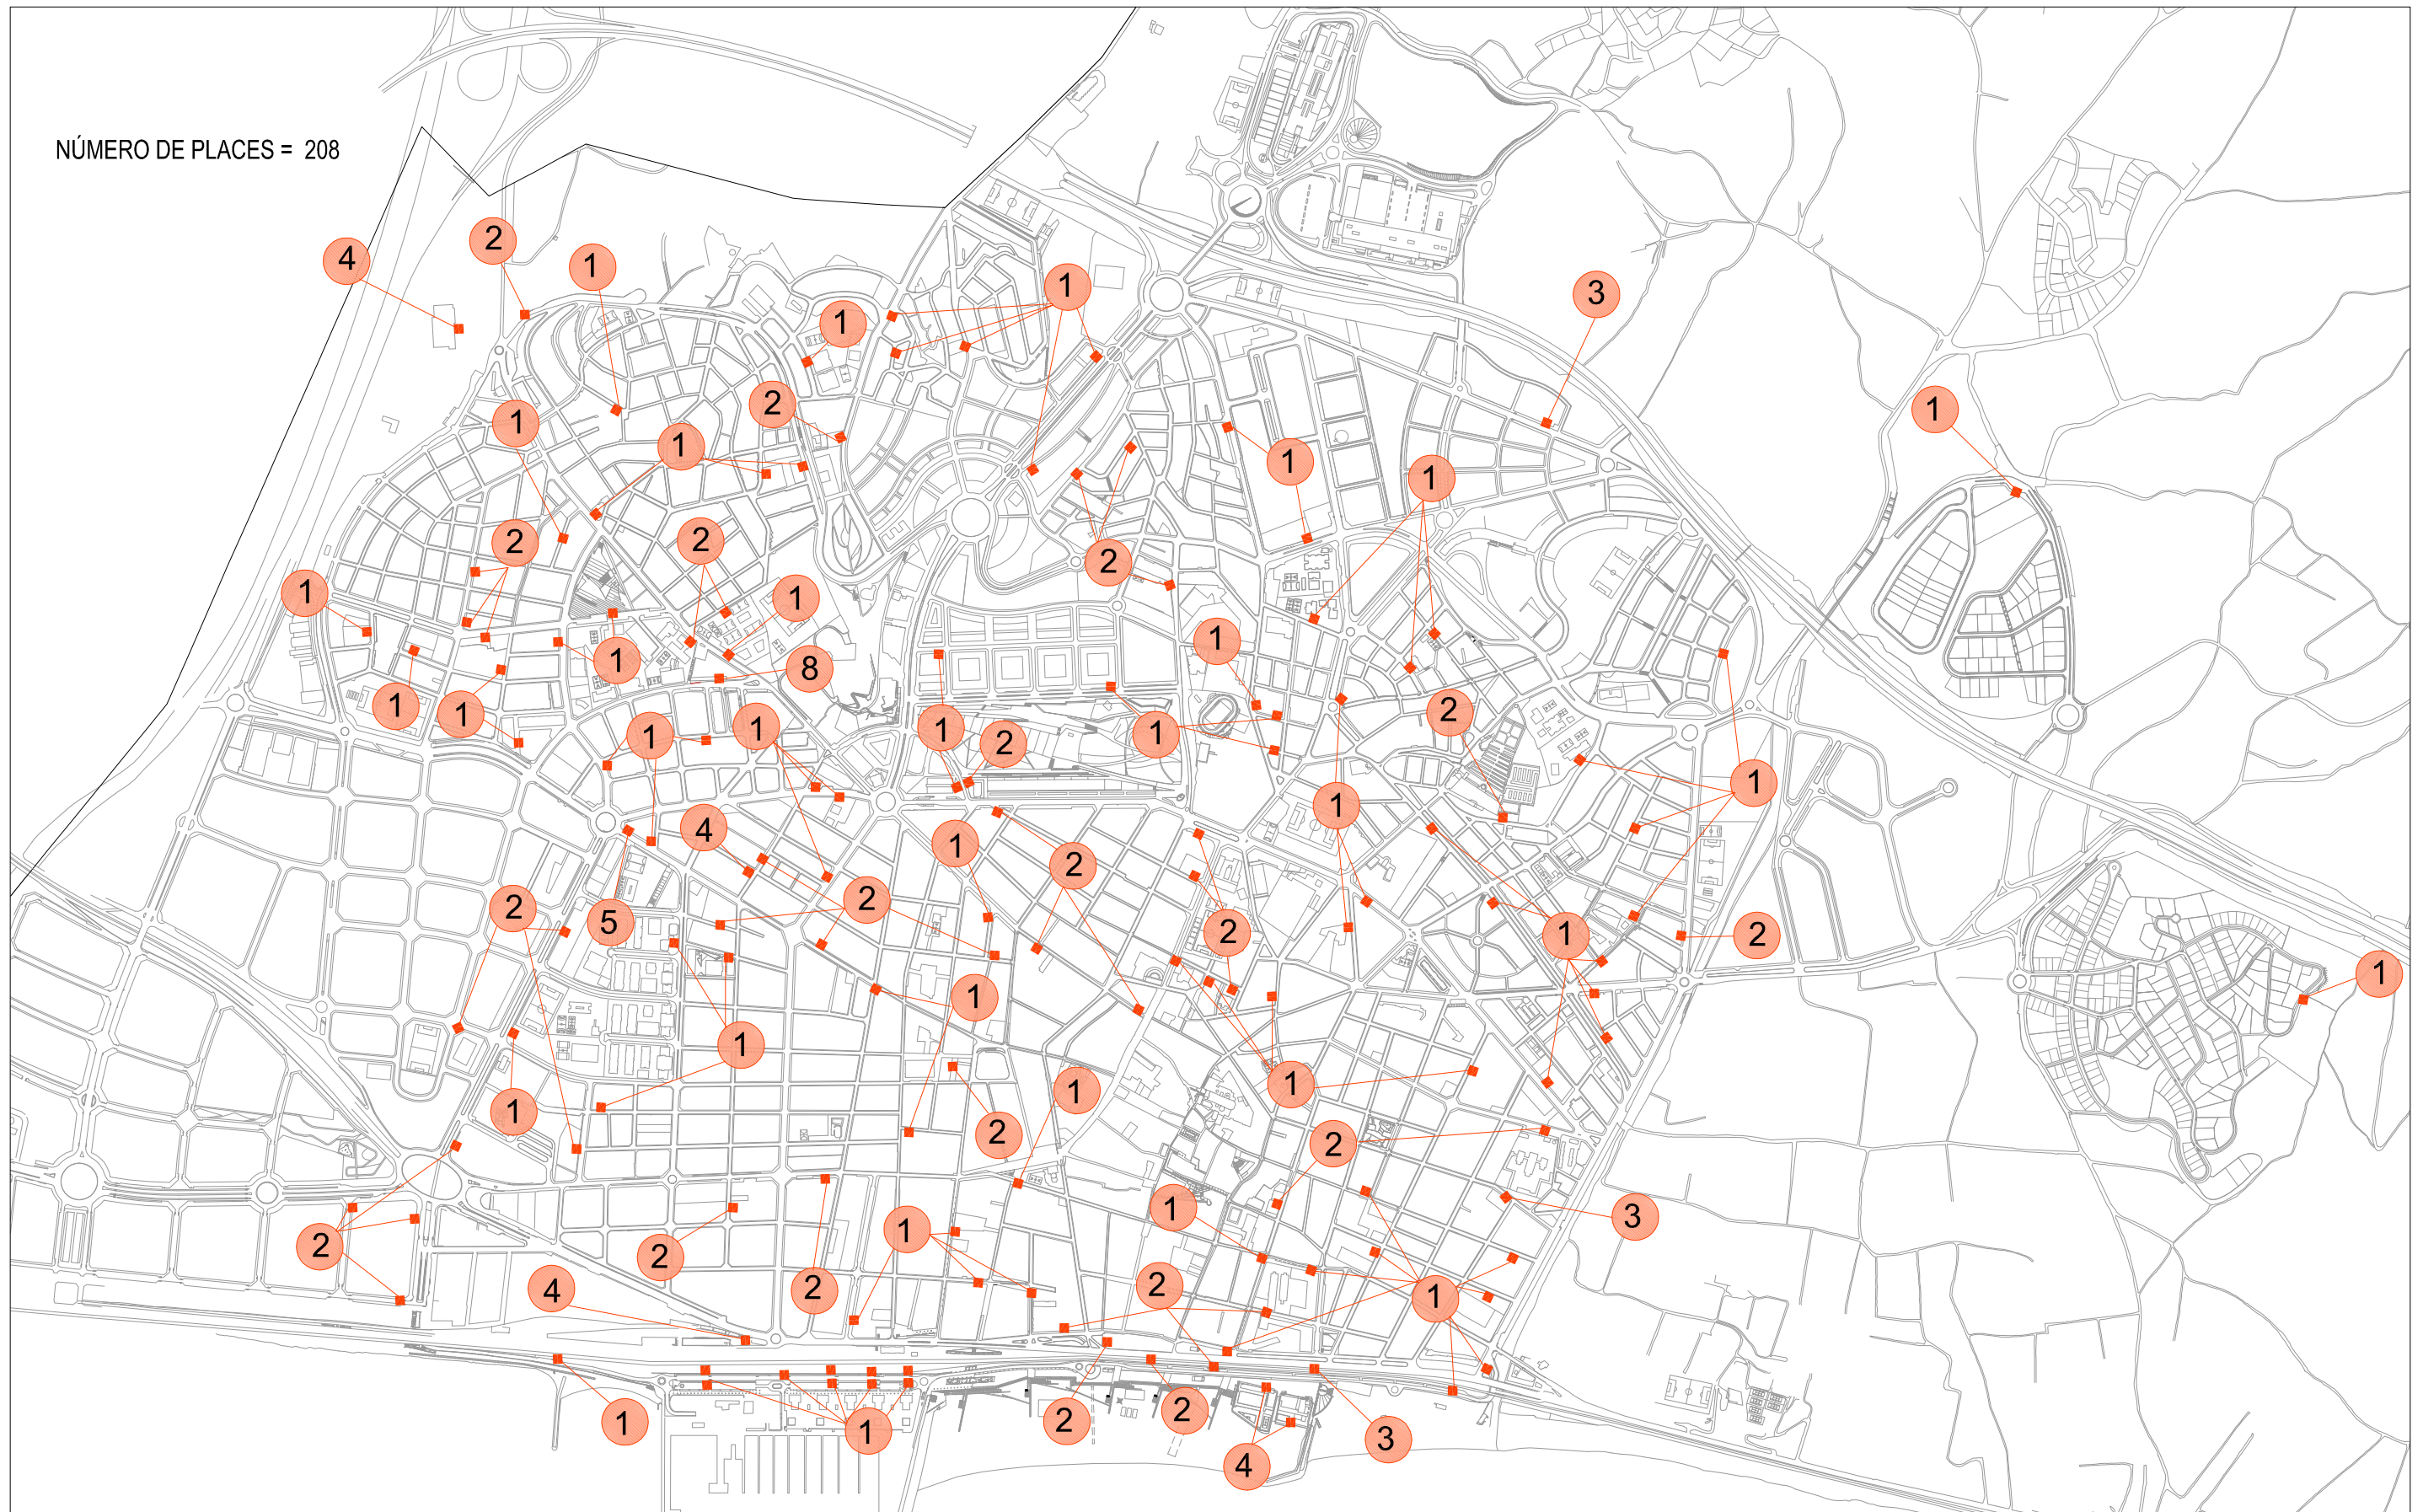

CAP DEL SERVEI
FERRAN ANGEL
ENGINYER
SALVADOR SERRA
TÈCNIC ESPECIALISTA DELINEANT
JOAN BAENA

TÍTOL DEL PROJECTE
PLÀNOL ESTACIONAMENT PER PERSONES MOBILITAT REDUÏDA

NOM DEL PLÀNOL
ARXIU: ..MATAROGUE\WEB\PMR 2017.DWG

ESCALA ---
DATA abril 2017
NÚMERO 1