


- APARCAMENTS BICI
- RECORREGUT
- - - COMPARTIT VIANANT
- ZONA PACIFICADA

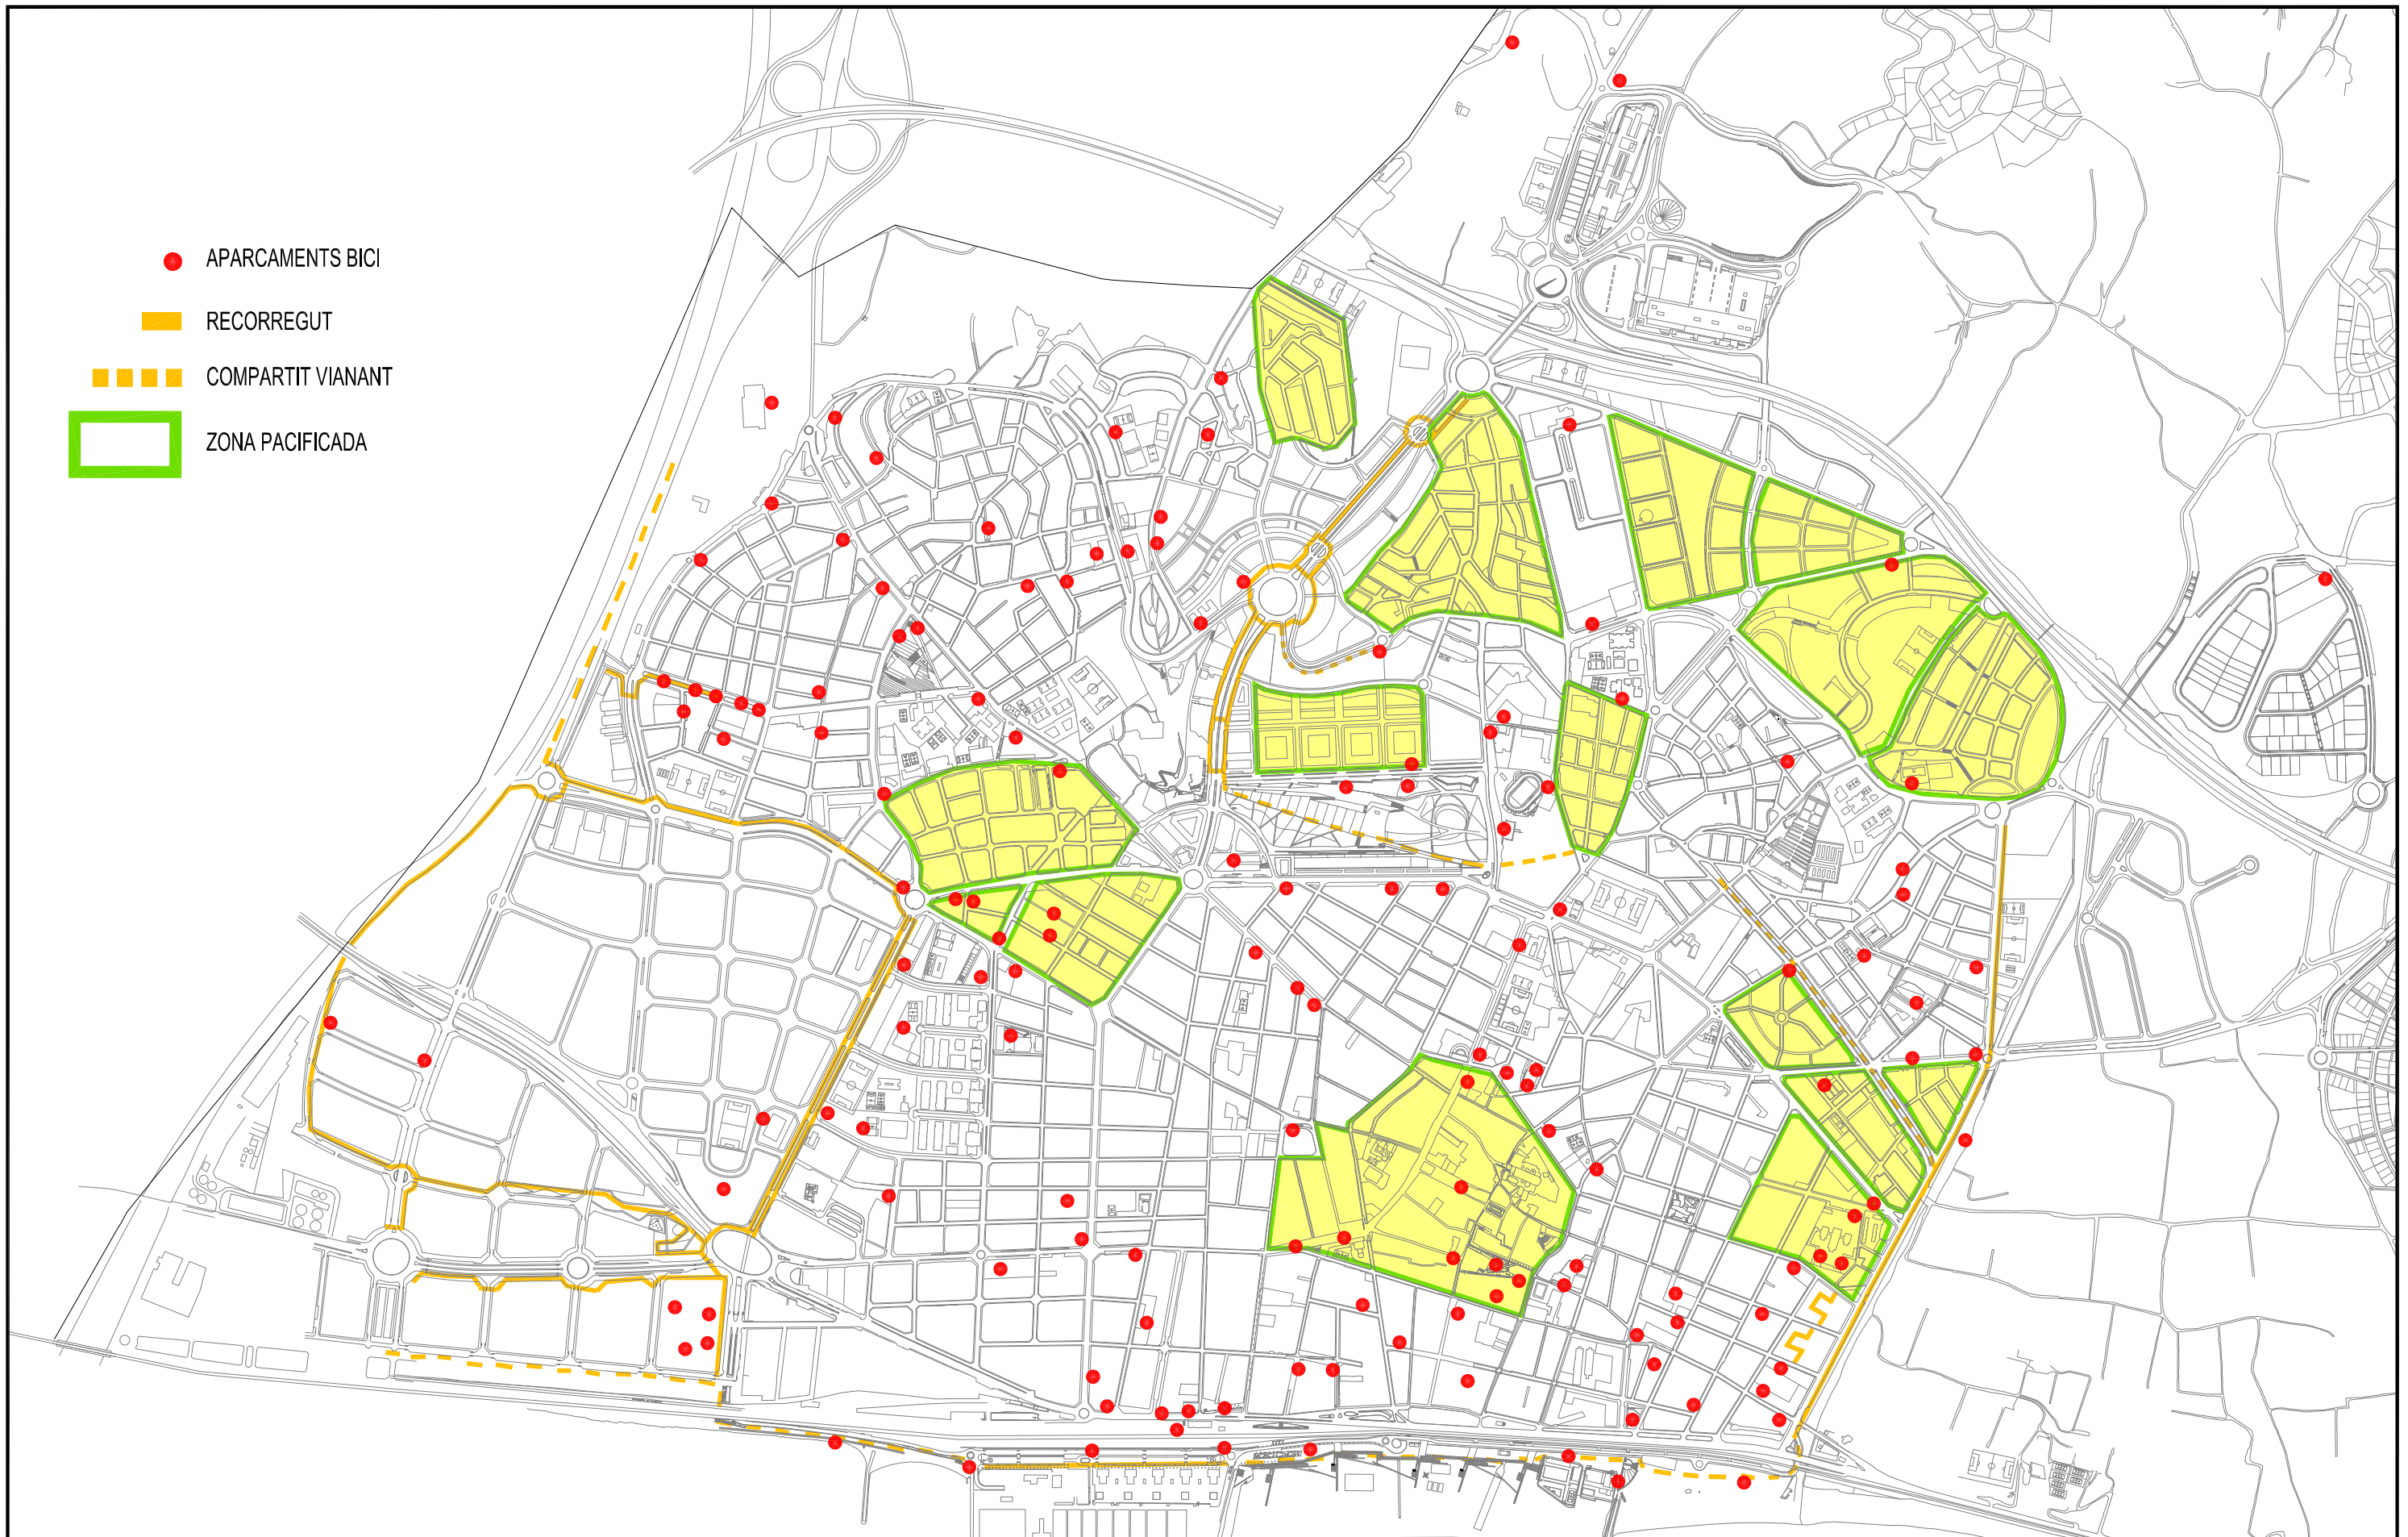

 Ajuntament de Mataró SERVEI DE MOBILITAT	CAP	TÍTOL DEL PROJECTE	NOM DEL PLÀNOL	ESCALA
	TÈCNIC SALVADOR SERRA – CARLES ROMERO	PLÀNOL APARCAMENTS, RECORREGUT BICI I VIALS PACIFICATS		DATA OCTUBRE 2018
	DELINEANT JOAN BAENA		ARXIU: C:\CIR\MATAROGE\BICIS 2018.DWG	NÚMERO 1