



- APARCAMENTS BICI
- RECORREGUT
- - - COMPARTIT VIANANT
- ZONA PACIFICADA

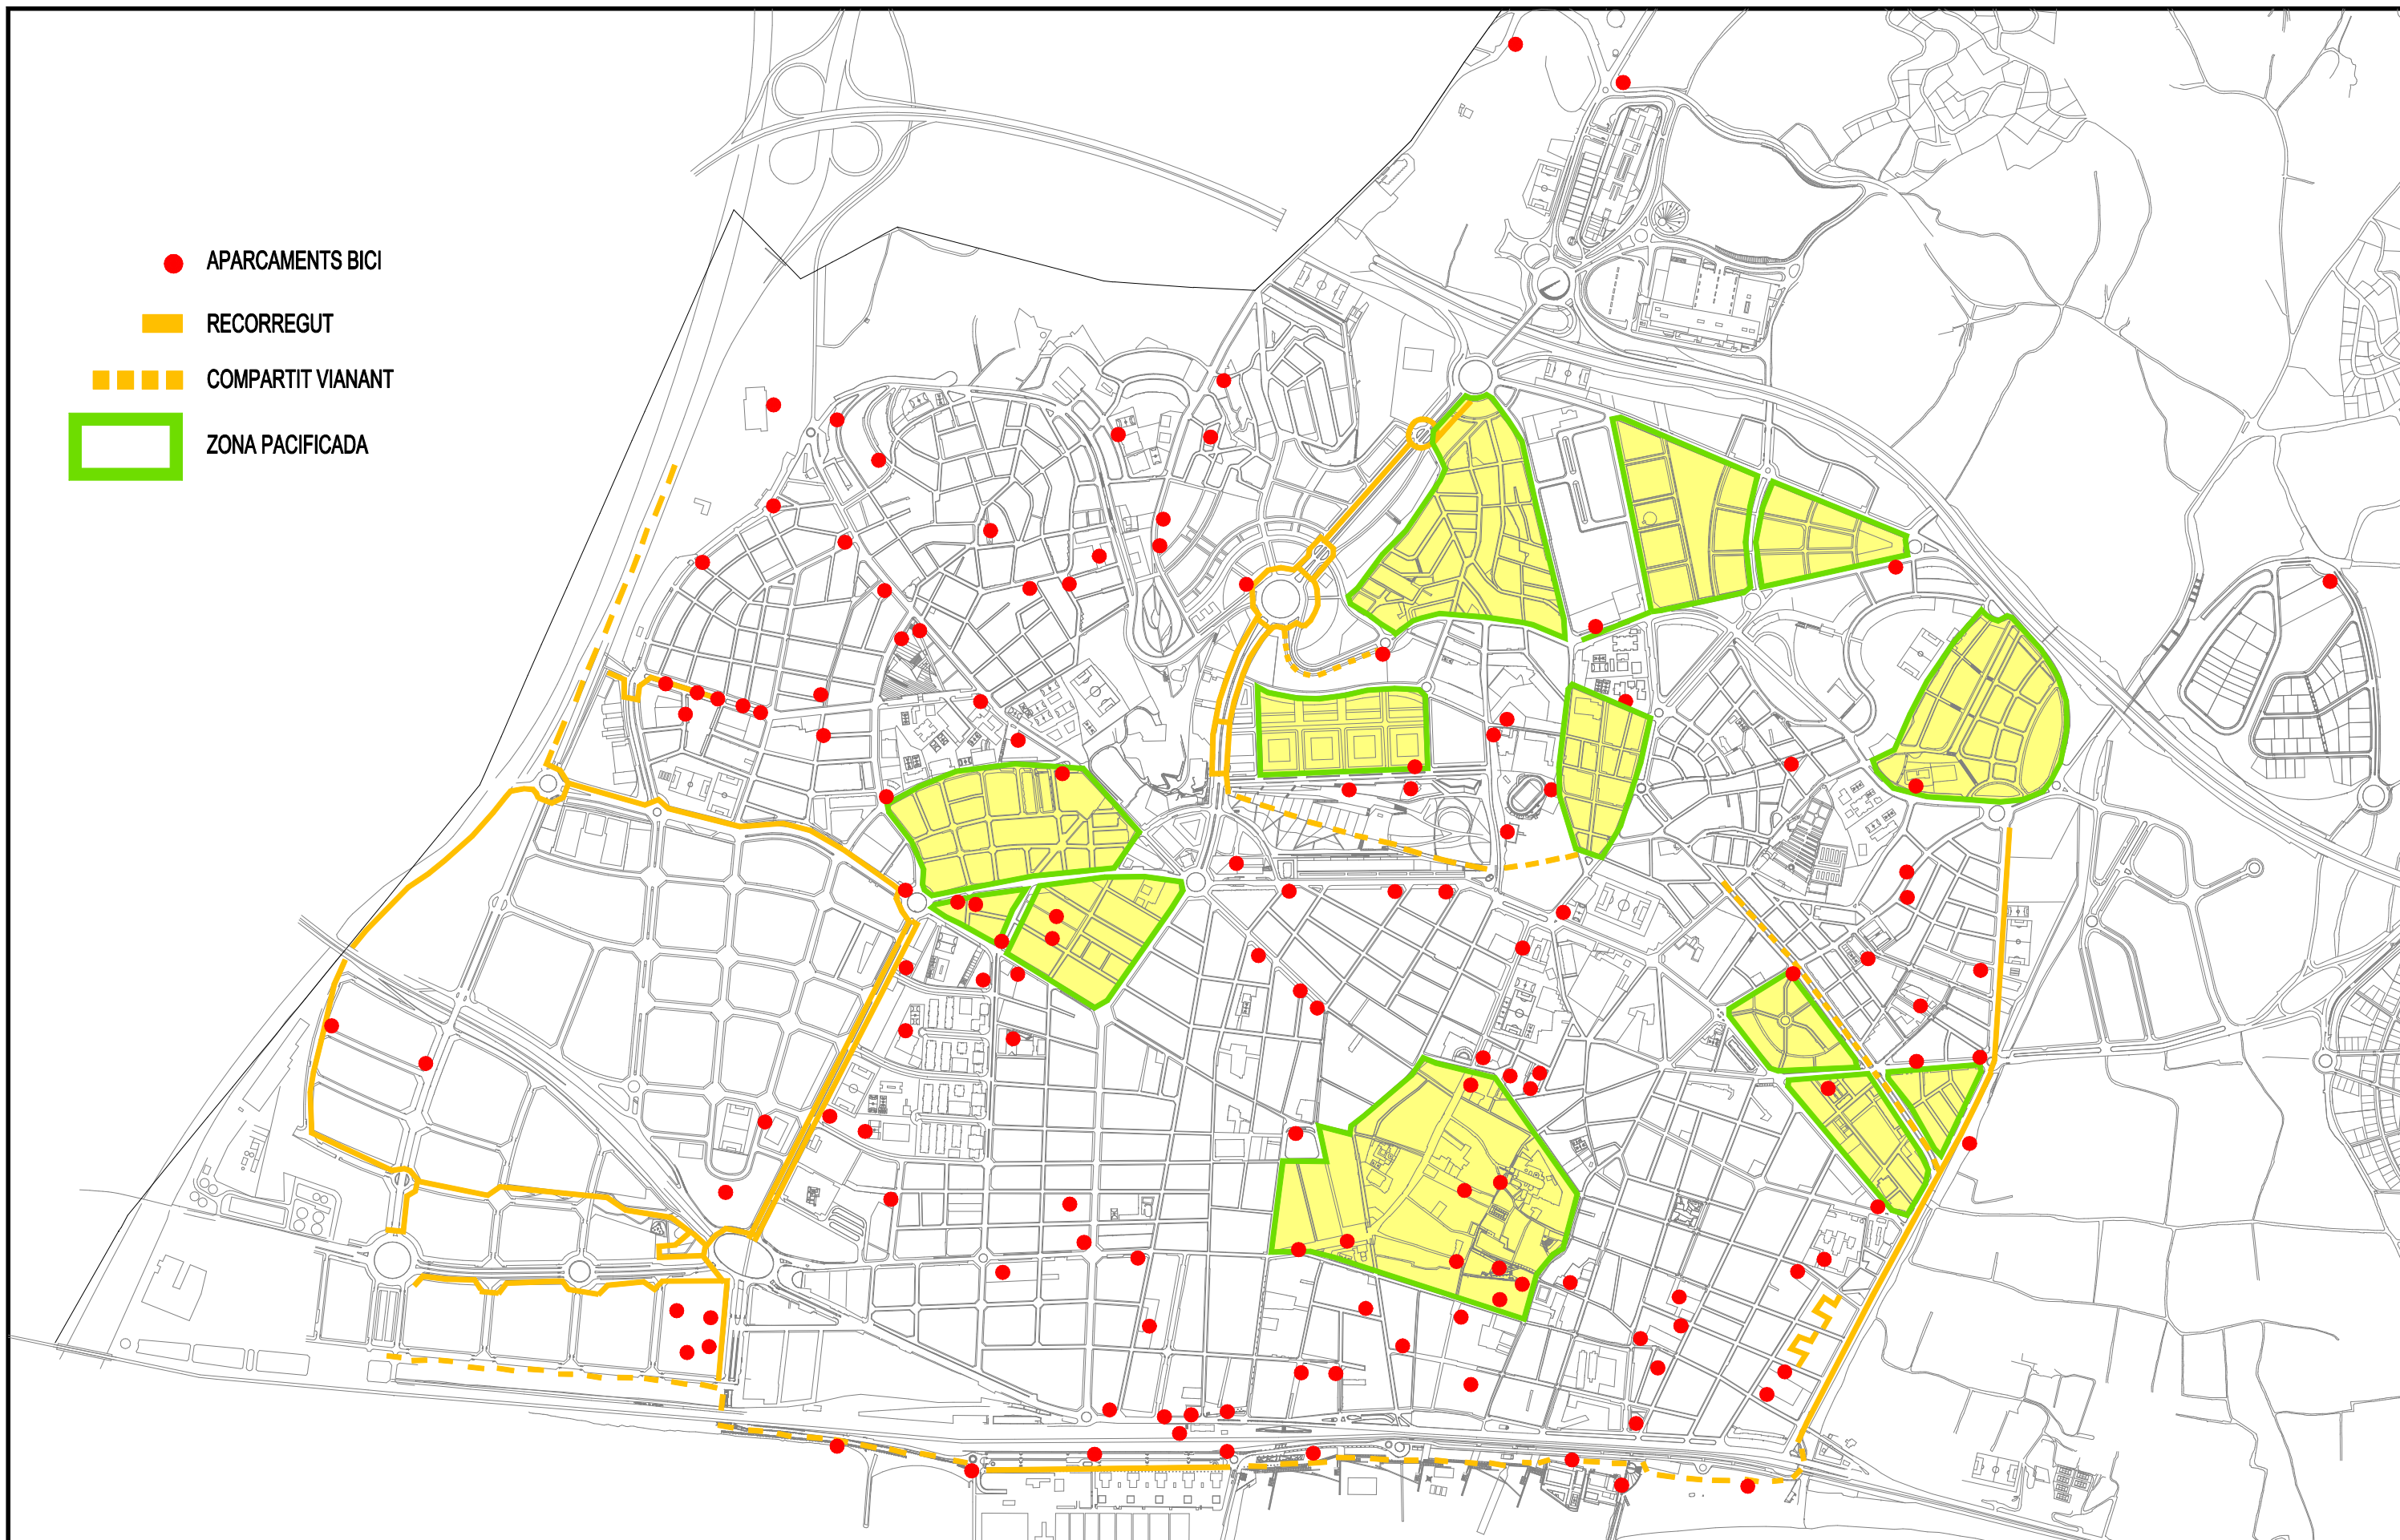

 Ajuntament de Mataró <small>SERVEI DE MOBILITAT</small>	CAP FERRAN ÀNGEL	TÍTOL DEL PROJECTE PLÀNOL APARCAMENTS, RECORREGUT BICI I VIALS PACIFICATS	NOM DEL PLÀNOL	ESCALA ----
	TÈCNIC SALVADOR SERRA			DATA MAIG 2.013
	DELINEANT JOAN BAENA		ARXIU: C:\CIR\MATAROGE\BICIS 2013.DWG	NÚMERO 1