

**ESTUDI DE DETALL
D'ORDENACIÓ VOLUMÈTRICA**

Carrer del Tennis nº 33 · Mataró

plànol **ORDENACIÓ URBANÍSTICA 6a3**
GÀLIBS EN ALÇAT

escala 1/200

data Desembre 2018

0.3


promotor **GESTIONS PATRIMONIALS DEL MARESME S.L.**
Carrer del Tennis n 33
MATARÓ

arquitecta **LAIA TIÓ i VILAJELIU**


LAIA TIÓ ARQUITECTURA

laia tió i vilajeliu col·legiada 44381/6

Tel 93 760 20 72 / M 659 86 70 50
laia@laiatio.cat / www.laiatio.cat
C/ Tobella, 19 08395 St. Pol de Mar

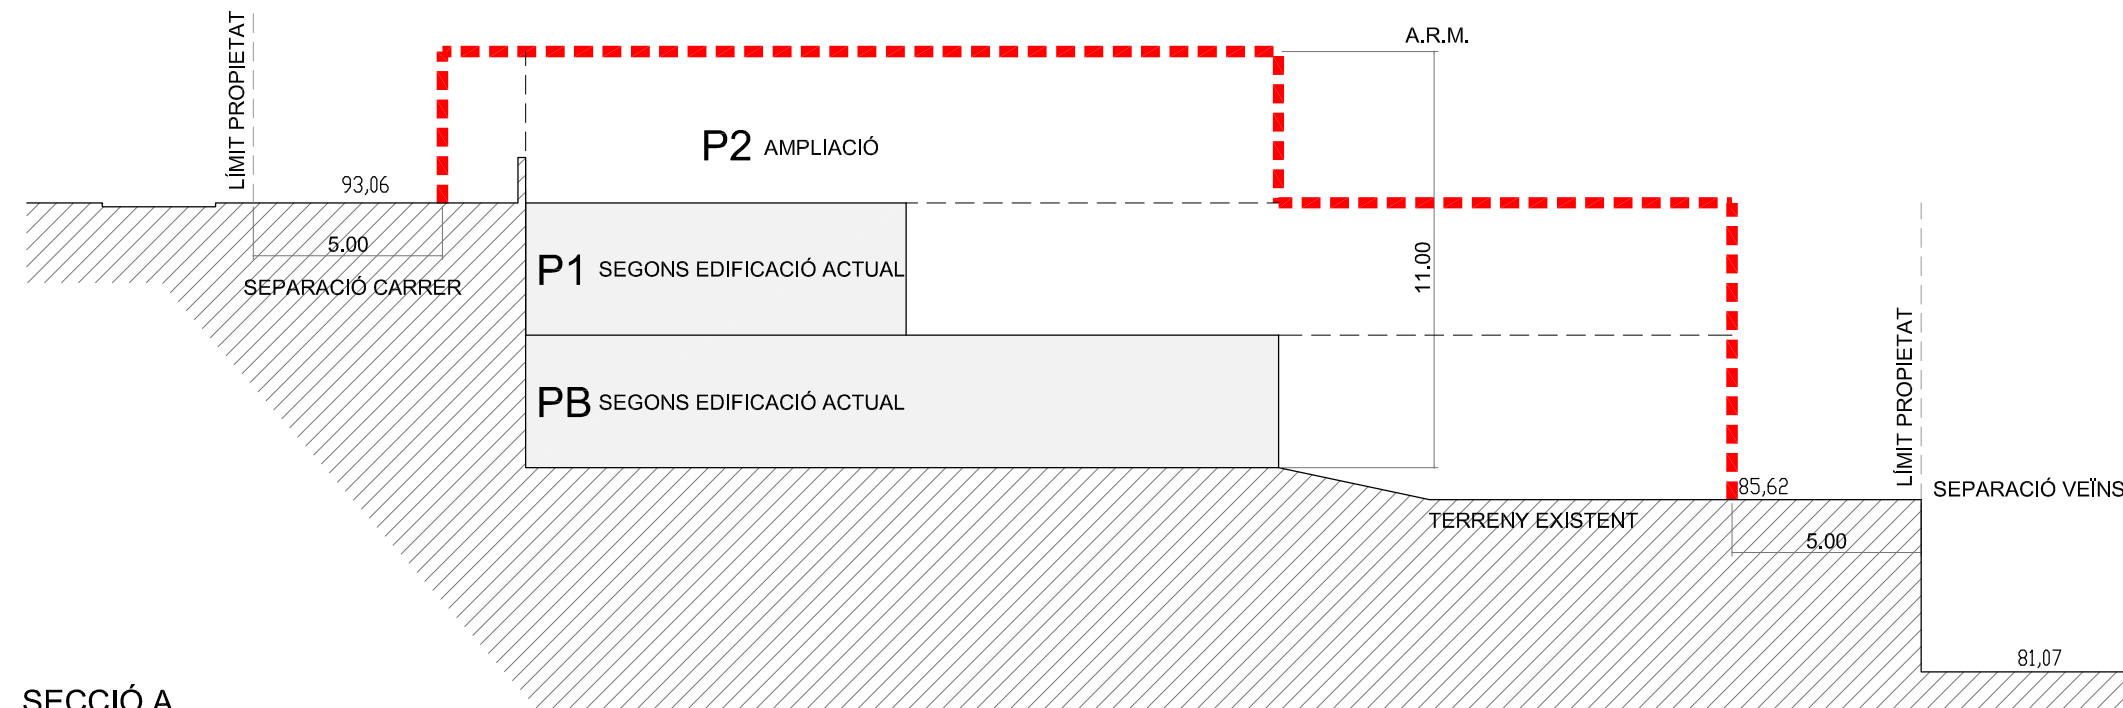

SECCIÓ A

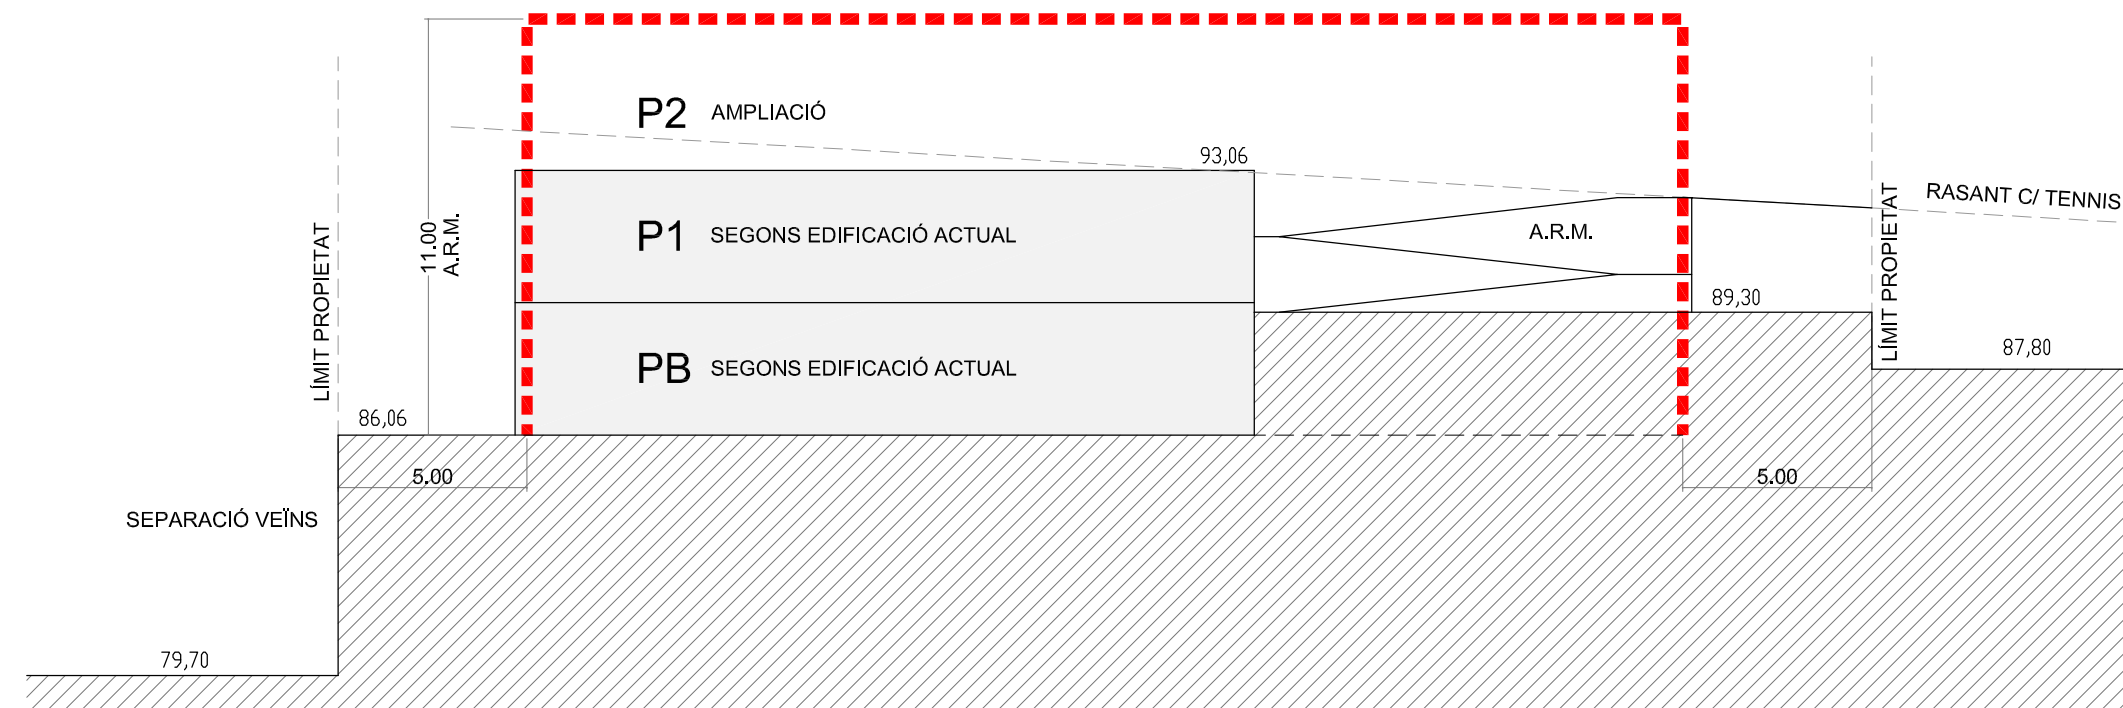

SECCIÓ B

LLEGENDA

--- GÀLIB DE L'ENVOLVENT EDIFICABLE EN ALÇAT