



**ACTIVITAT ECONÒMICA
ÀMBITS D'ESTUDI**

1. EIX TERCIARI RENGLÉ-HORTES

- 1A- EL RENGLÉ
- 1B- LES HORTES DEL CAMÍ RAL

2. POLÍGONS INDUSTRIALS DE PONENT

- 2A- LES HORTES DE CAMÍ RAL
- 2B- PLA D'EN BOET II
- 2C- PLA D'EN BOET I




4. POLÍGONS INDUSTRIALS DE LLEVANT

- 4A- MATA-ROCAFONDA
- 4B- VALLVERICH

Diversitat de les qualificacions vigents



Proposta d'homogenització dels usos

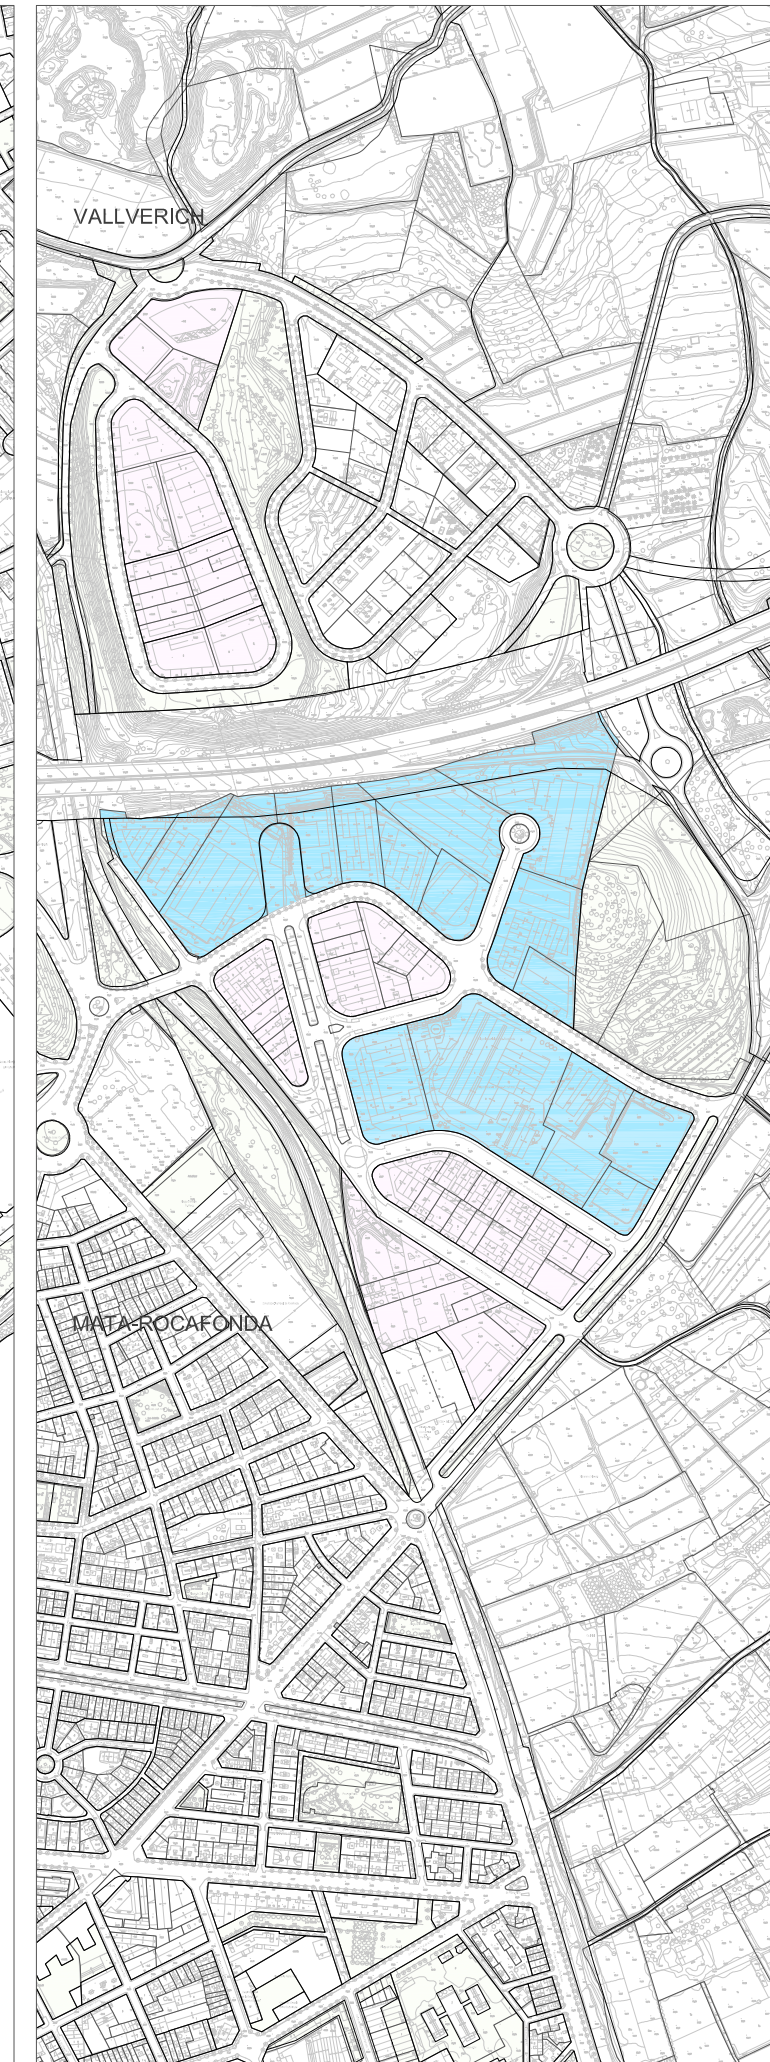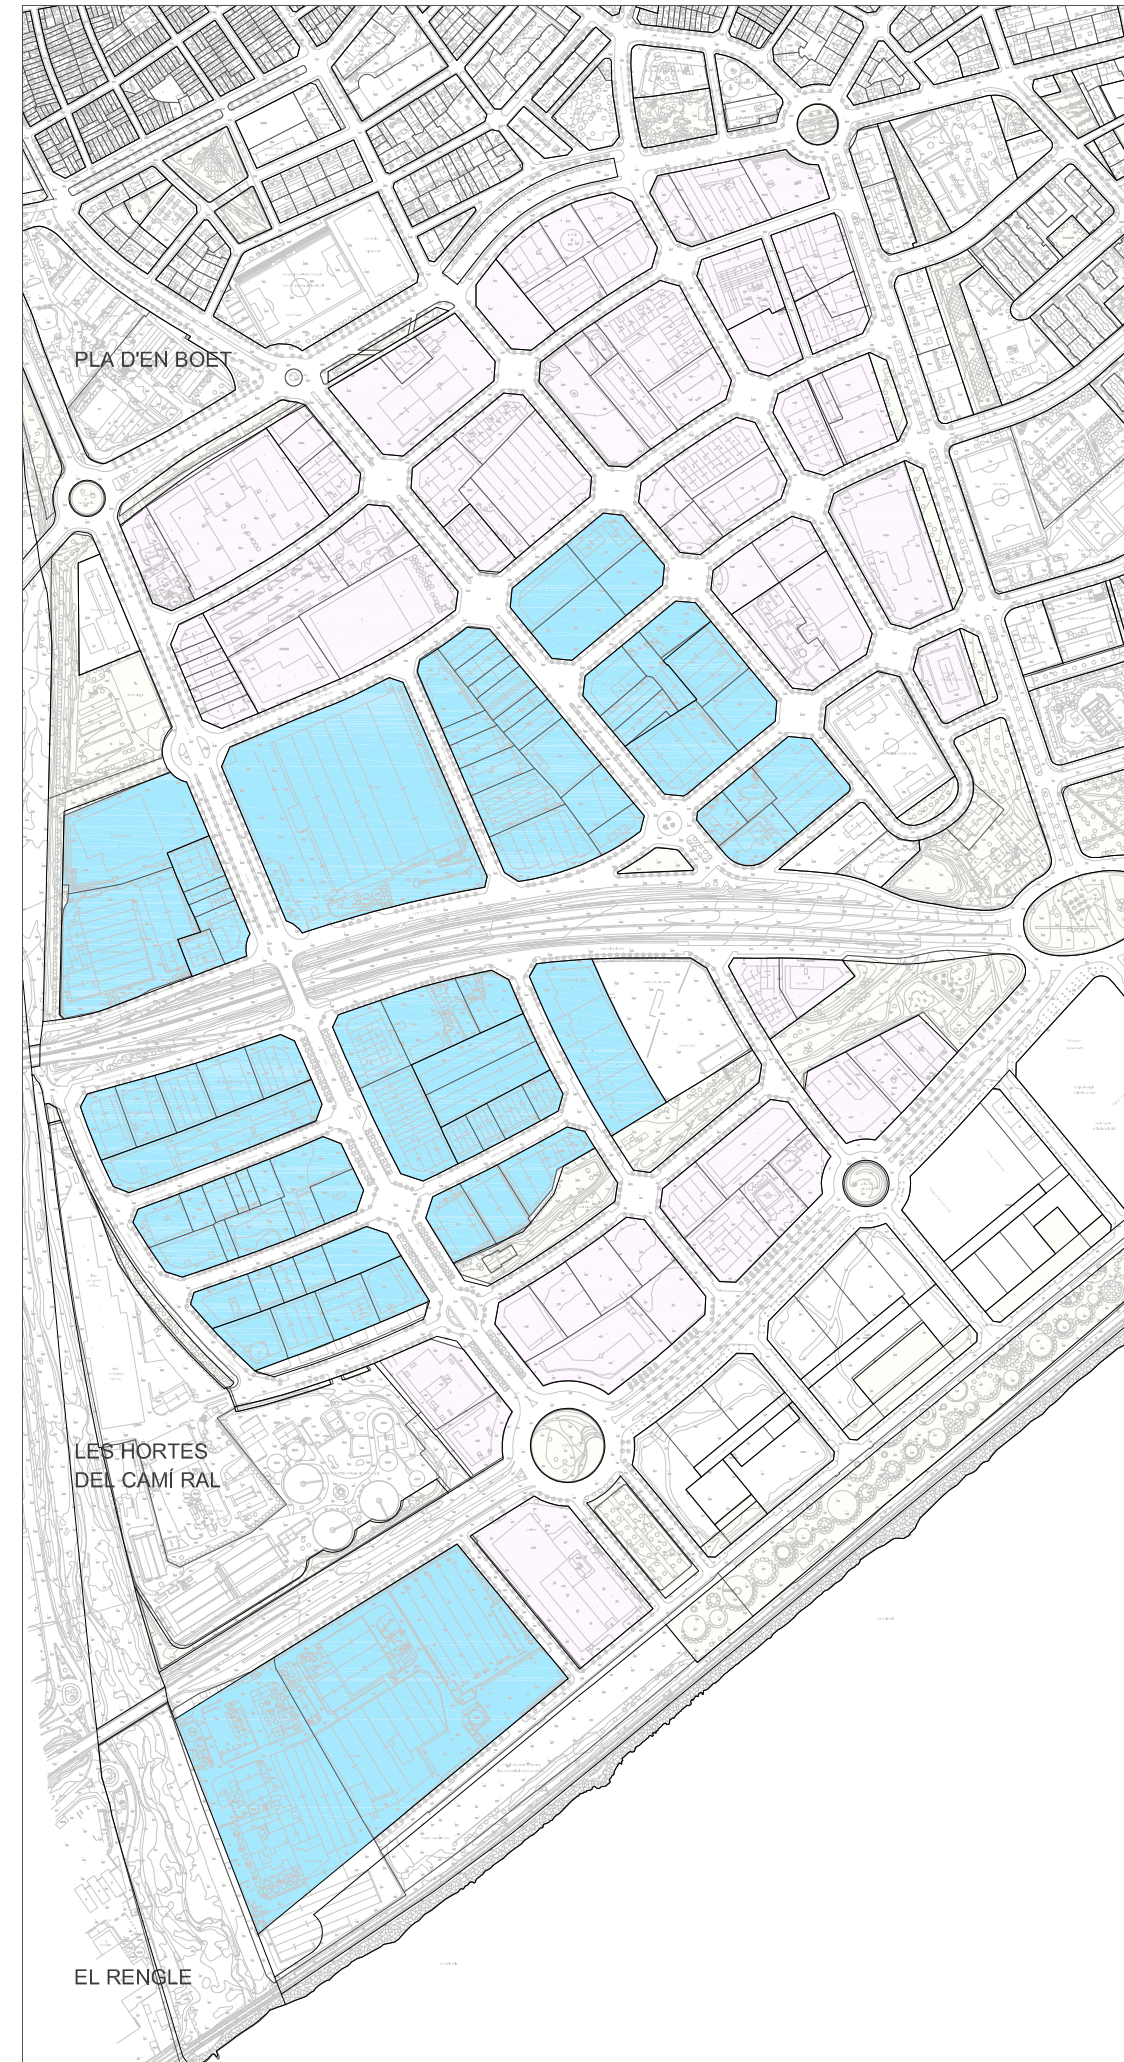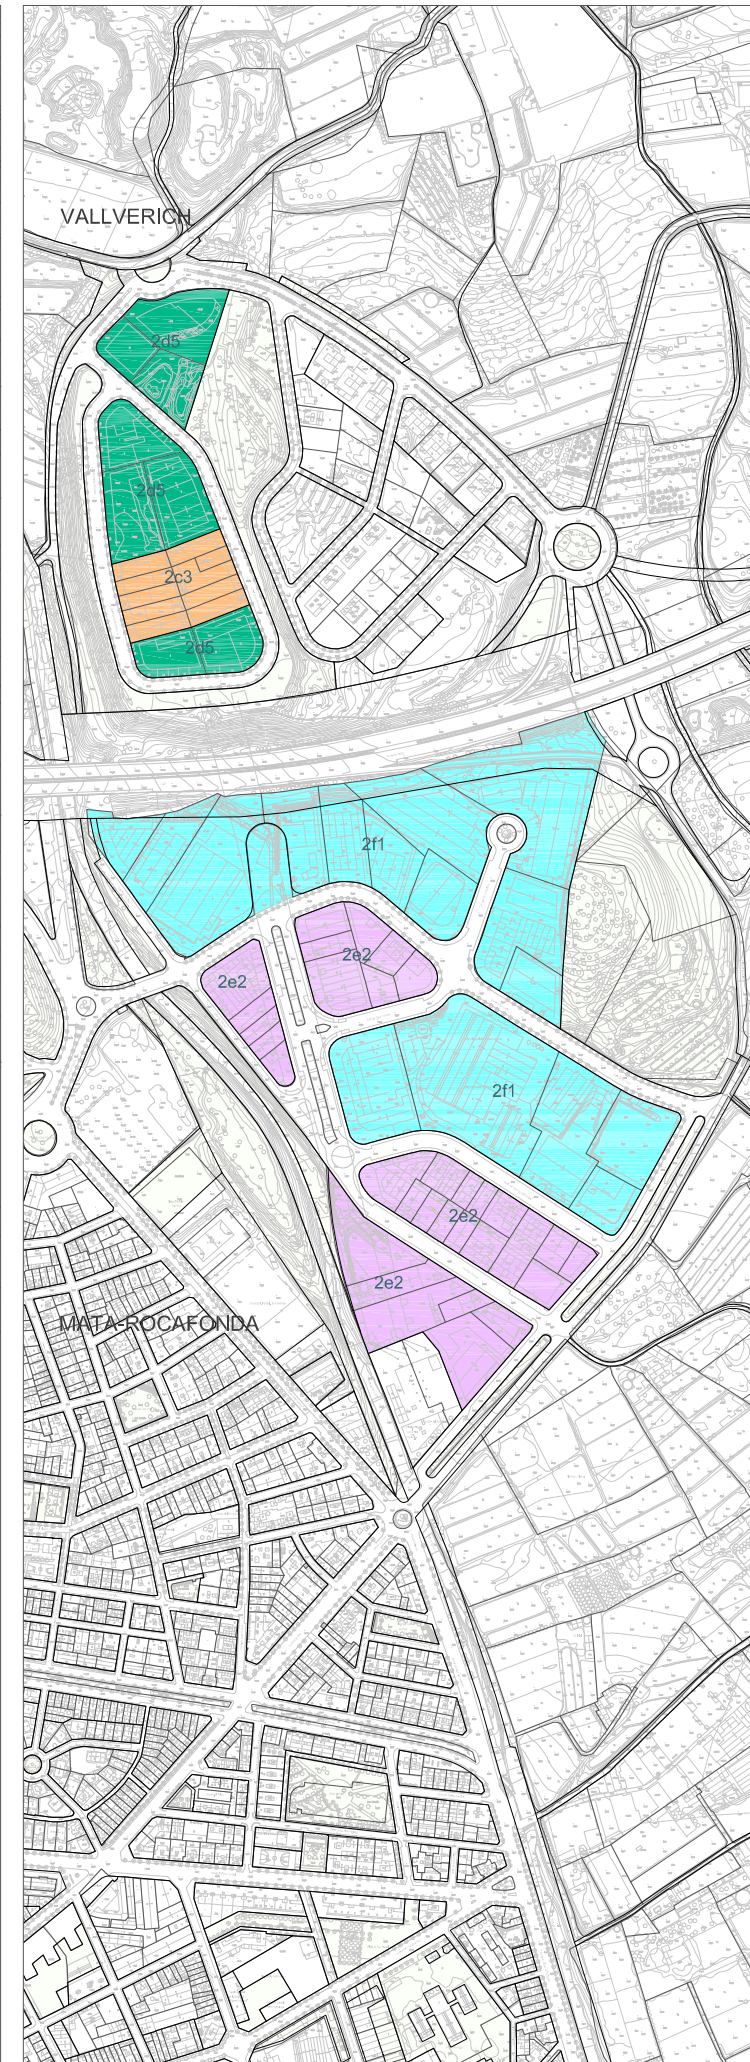

QUALIFICACIONS

ZONA 2a INDÚSTRIA ENTRE MITGERES

- 2a1 PLA D'EN BOET I

ZONA 2c INDÚSTRIA-TERCIÀRIA ENTRE MITGERES

- 2c3 VALLVERICH

ZONA 2d INDÚSTRIA-TERCIÀRIA AÏLLADA

- 2d1 PLA D'EN BOET I
- 2d2 EL RENGLÉ
- 2d3 PLA D'EN BOET I
- 2d4 LES HORTES DEL CAMÍ RAL
- 2d5 VALLVERICH

ZONA 2e INDÚSTRIA ENTRE MITGERES

- 2e1 PLA D'EN BOET I
- 2e2 MATA-ROCAFONDA
- 2e3 PLA D'EN BOET I III
- 2e4 LES HORTES DEL CAMÍ RAL
- 2e4a LES HORTES DEL CAMÍ RAL

ZONA 2f INDÚSTRIA AÏLLADA

- 2f1 PLA D'EN BOET II
- 2f2 PLA D'EN BOET I
- 2f3 EL RENGLÉ
- 2f4 LES HORTES DEL CAMÍ RAL
- 2f4a LES HORTES DEL CAMÍ RAL

PROPOSTA D'HOMOGENITZACIÓ DELS USOS

- TERCIARIS
- INDUSTRIALS

MODIFICACIÓ PUNTUAL
DEL PLA GENERAL D'ORDENACIÓ
PARÀMETRES DE CONDICIONS
D'ÚS DE LES ACTIVITATS
INDUSTRIALS I TERCIÀRIES

APROVACIÓ INICIAL

Organ i data: PLE MUNICIPAL, 12 D'ABRIL DEL 2018
EL SECRETARI GENERAL / per delegació

APROVACIÓ PROVISIONAL

Organ i data: EL SECRETARI GENERAL / per delegació

APROVACIÓ DEFINITIVA

Organ i data: EL SECRETARI GENERAL / per delegació

ANÀLISI GRÀFIC TEIXIT
INDUSTRIAL I TERCIARI:
Temàtic de Diversitat i
Homogenietat dels usos


1:7.500
Equip redactor

I.4c

MARGARITA BERTRAN SERRA, arquitecta
JOAN-MIQUEL PROHOM DURAN, delineant
SECCIÓ D'URBANISME

MPG-97

agost 2018

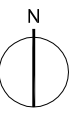

Ajuntament de Mataró
Servei d'Urbanisme i Patrimoni
Secció d'Urbanisme