

--- ÀMBIT NAU CABOT I BARBA

PLA ESPECIAL
PLA ESPECIAL D'ASSIGNACIÓ D'ÚS
A L'EQUIPAMENT CABOT I BARBA
APROVACIÓ INICIAL

Òrgan i data:
EL SECRETARI GENERAL / per delegació
APROVACIÓ PROVISIONAL

Òrgan i data:
EL SECRETARI GENERAL / per delegació
APROVACIÓ DEFINITIVA

Òrgan i data:

PLANEJAMENT VIGENT


1:500

Equip redactor

1.2

EVA MAESO VILADOMS, Arquitecta
SERVEI D'URBANISME

gener 2010

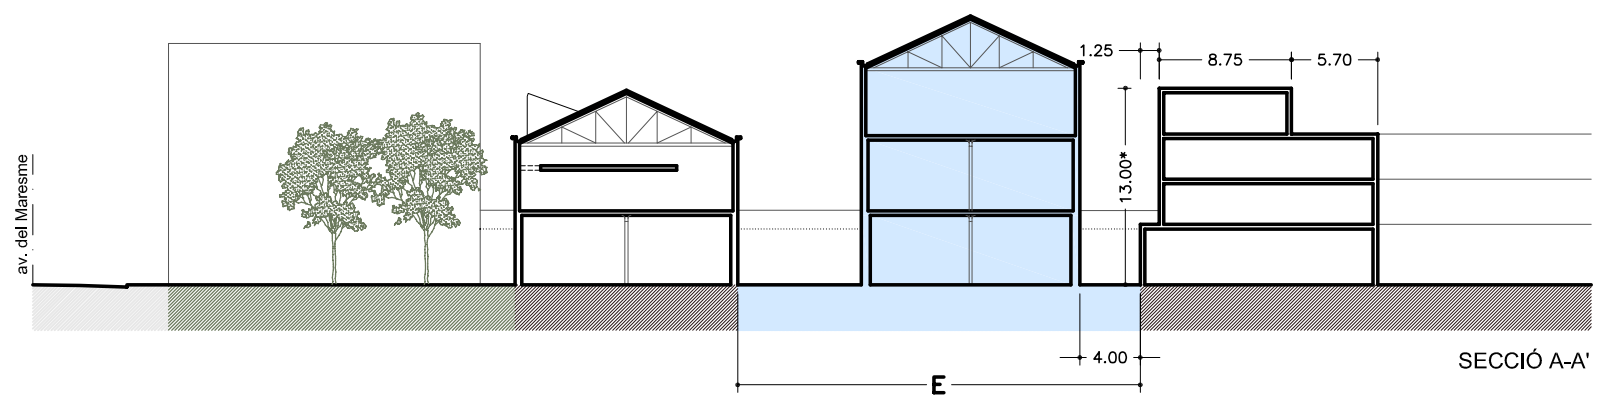

Ajuntament de Mataró
Servei d'Urbanisme