

--- ÀMBIT NAU CABOT I BARBA

PLA ESPECIAL
PLA ESPECIAL D'ASSIGNACIÓ D'US
A L'EQUIPAMENT CABOT I BARBA

APROVACIÓ INICIAL

Òrgan i data:
EL SECRETARI GENERAL / per delegació
APROVACIÓ PROVISIONAL

Òrgan i data:
EL SECRETARI GENERAL / per delegació
APROVACIÓ DEFINITIVA

Òrgan i data:


PLANEJAMENT MODIFICAT

1:500

Equip redactor

0.1

EVA MAESO VILADOMS, Arquitecta
SERVEI D'URBANISME

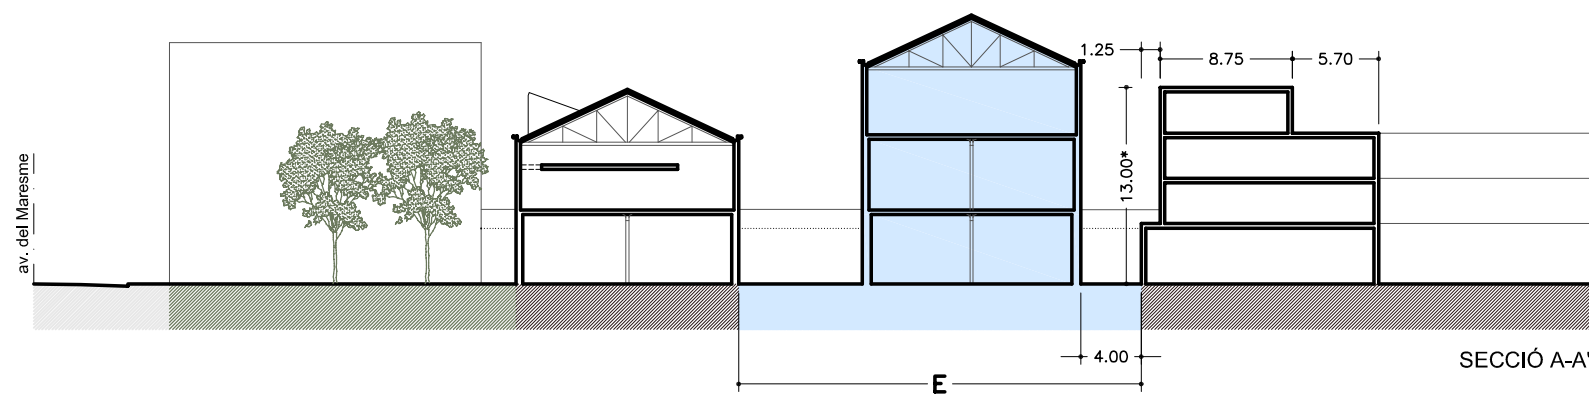

Ajuntament de Mataró
Servei d'Urbanisme