


USOS	
	Àrea d'acampada - Area acampada
	Serveis - Servicios
	Vials - Viales
	Aparcaments - Aparcamientos
	Camins vianants - Caminos peatonales
	Zona esbarjo i oci - Zona recreo y ocio
	Zona verda a carretera - Zona verde a carretera

Límit Pla Especial Urbanístic

SIMBOLOGIA CONTRA INCENDIS - CONTRA INCENDIOS	
	Extintor
	Rètol extintor - Rotulo extintor
	Vial principal pas bombers - Via principal paso bomberos

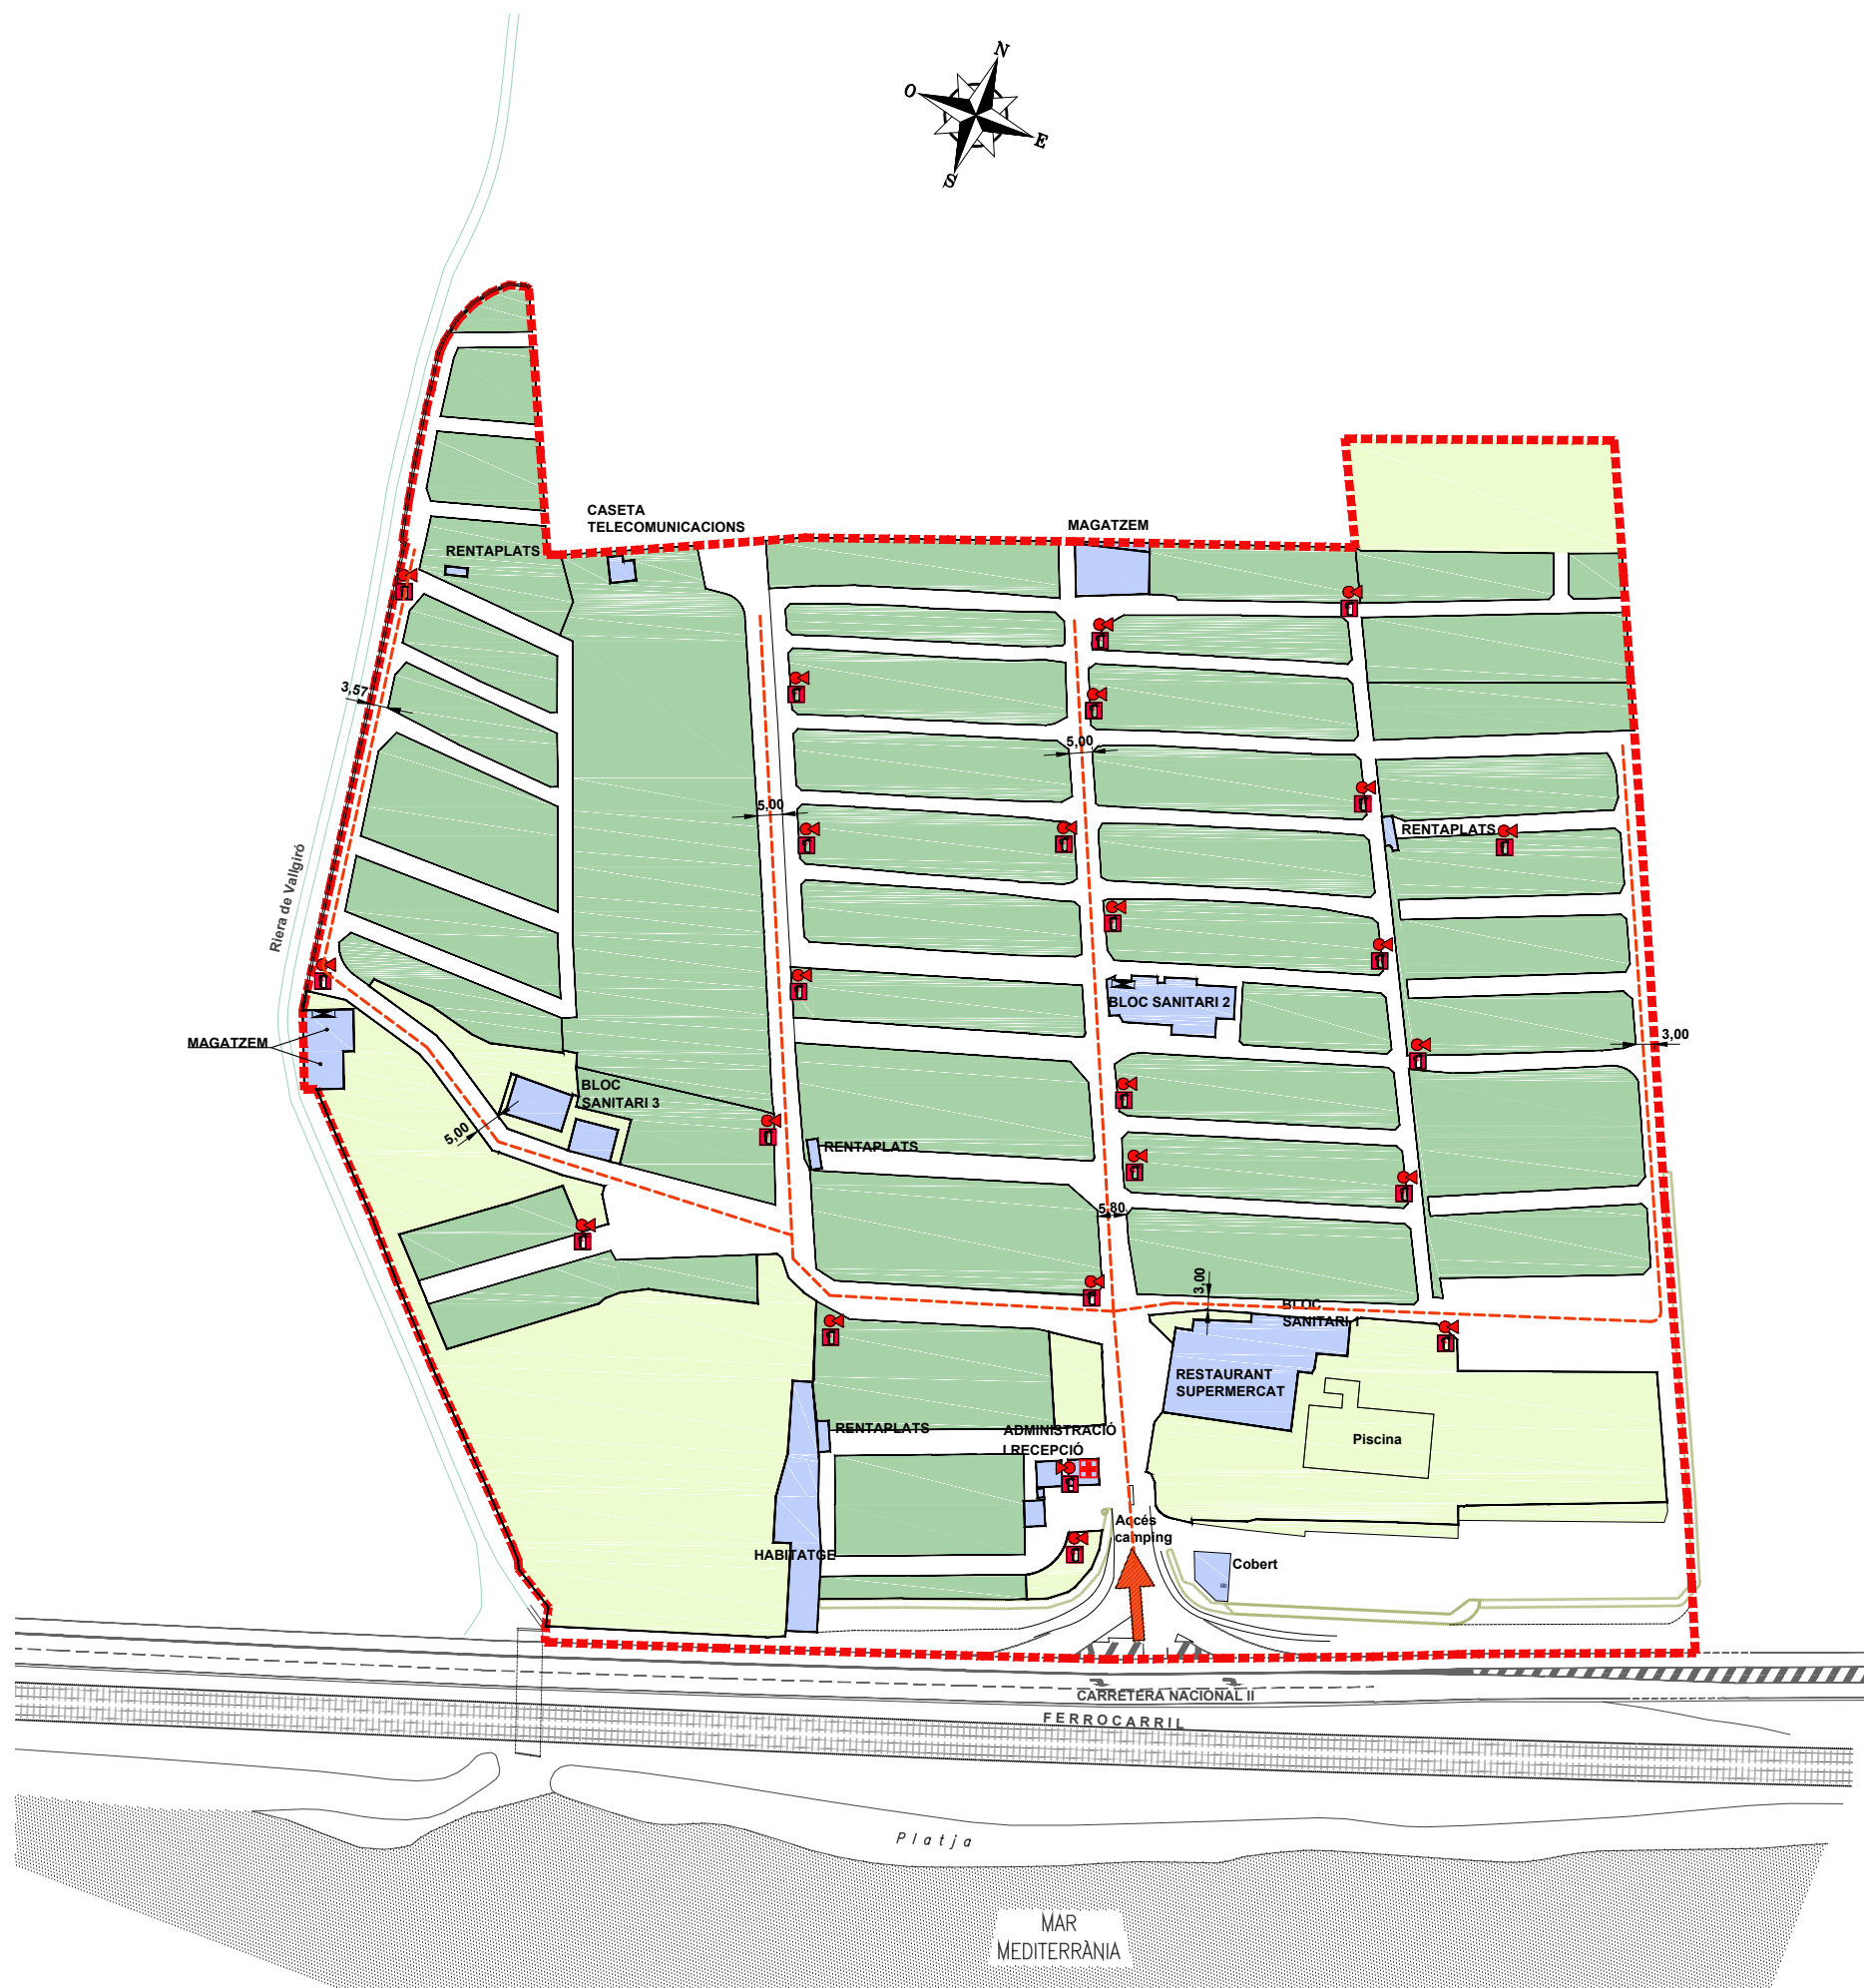

PLA ESPECIAL URBANÍSTIC  
DEL CÀMPING BARCELONA.

CARRETERA N-II, km 650.  
MATARÓ.

Promotor: CAMPING BARCELONA, S.L.

Arquitectura  
Instal.lacions  
Eficiència energètica  
Medi Ambient

L'Enginyer Industrial  
en Xavier Brullet i Coll  
Col.legiat núm. 12.902

Plànol-Plano: INFORMACIÓ - INFORMACIÓN  
SERVEIS - SERVICIOS  
MESURES CONTRA INCENDIS - MEDIDAS CONTRA  
INCENDIOS

Escales-Escalas:  
1:1.500

Dibuixat - Dibujado:  
Maig 2018 - Mayo 2018

Modificat - Modificado:  
--

Nom fitxer: \6027-12\  
Pla-Especial-2018-05\  
I-14-Serveis-4.dwg

# I-14

R.-6027/12