


Recreixement
mur existent
per evitar inundació
T-500 anys

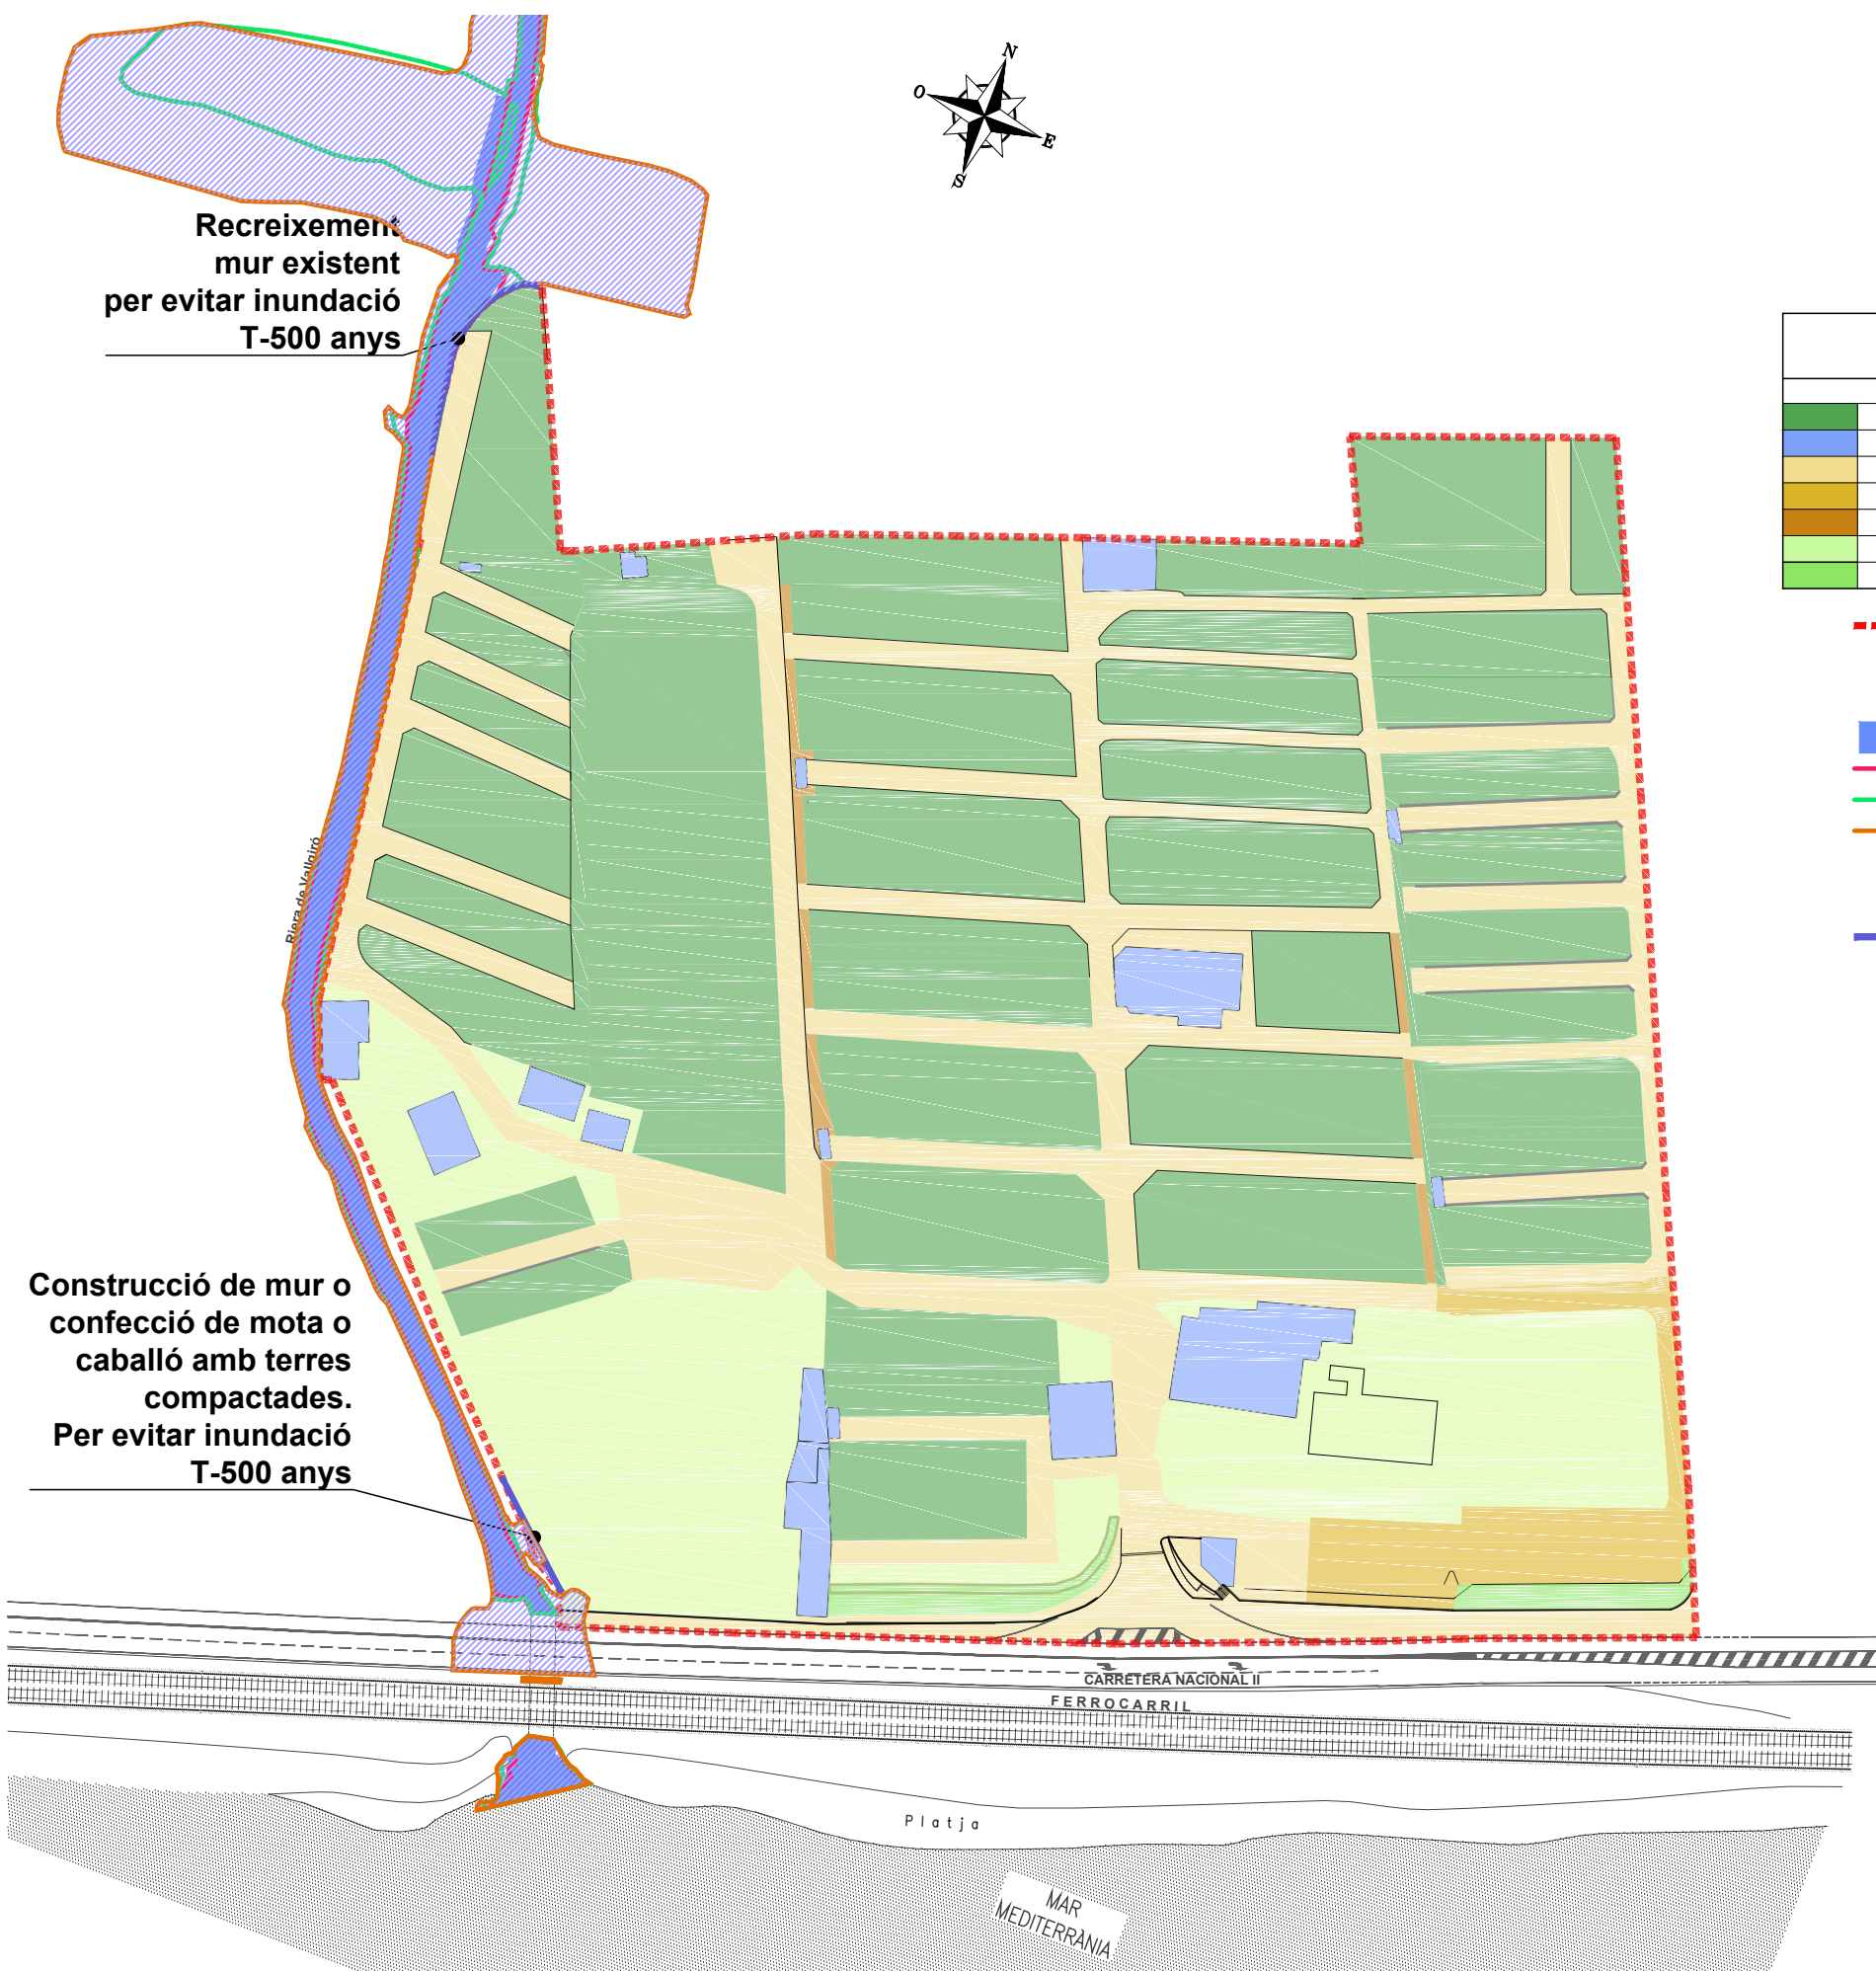

Construcció de mur o
confecció de mota o
caballó amb terres
compactades.
Per evitar inundació
T-500 anys

ORDENACIÓ USOS -ORDENACIÓN USOS-	
	Àrea d'acampada - Area acampada
	Serveis - Servicios
	Vials - Viales
	Aparcaments - Aparcamientos
	Camins vianants - Caminos peatones
	Zona esbarjo i oci - Zona recreo y ocio
	Zona verda a carretera - Zona verde a carretera

- Límit Pla Especial Urbanístic
- Zona de flux preferent
- Zona inundable T=10 anys
- Zona inundable T=100 anys
- Zona inundable T=500 anys
- Propostes millora - Propuestas de mejora



PLA ESPECIAL URBANÍSTIC
DEL CÀMPING BARCELONA.

CARRETERA N-II, km 650.
MATARÓ.

Promotor: CAMPING BARCELONA, S.L.



Arquitectura
Instal.lacions
Eficiència energètica
Medi Ambient
BRULLET
enginyeria



L'Enginyer Industrial
en Xavier Brullet i Coll
Col.legiat núm. 12.902

Plànol - Plano: ORDENACIÓ - ORDENACIÓN
ACTUACIONS I MILLORES - ACTUACIONES Y MEJORAS
INUNDABILITAT - INUNDABILITAT

Escales - Escalas:
1:1.500

Dibuixat - Dibujado:
Maig 2018 - Mayo 2018

Modificat - Modificado:
--

Nom fitxer: \6027-12\
Pla-Especial-2018-05\
0-02-Inundabilitat.dwg

0-02

R.-6027/12