



**Àrea destinada a Equipament Sanitari i Infraestructures i Serveis Tècnics (Esa-I)
a la Unitat d'Actuació 90b de la MPG-081 "Carretera de Cirera"**

| Ref. cadastral | Superfície (m2) | Titular |
|-----------------------------------|-----------------|-----------------------|
| Sòl de titularitat privada | | |
| 20-00168 | 3.751 | Fundació Sant Joaquim |
| Superfície total Esa-I | 3.751 | |

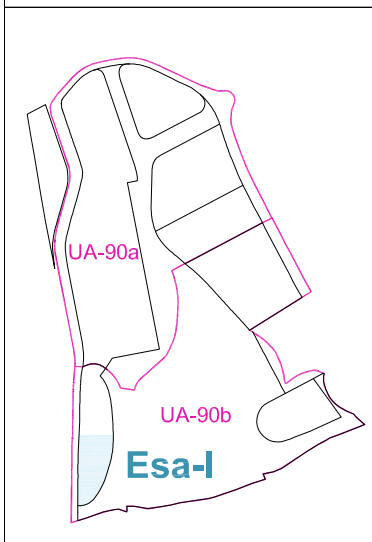

**ÀREA PREVISTA PER A ÚS D'EQUIPAMENT SANITARI I
INFRAESTRUCTURES I SERVEIS TÈCNICS(Esa-I)
A LA UNITAT D'ACTUACIÓ 90b DE LA MPG-081 "Carretera de Cirera"**

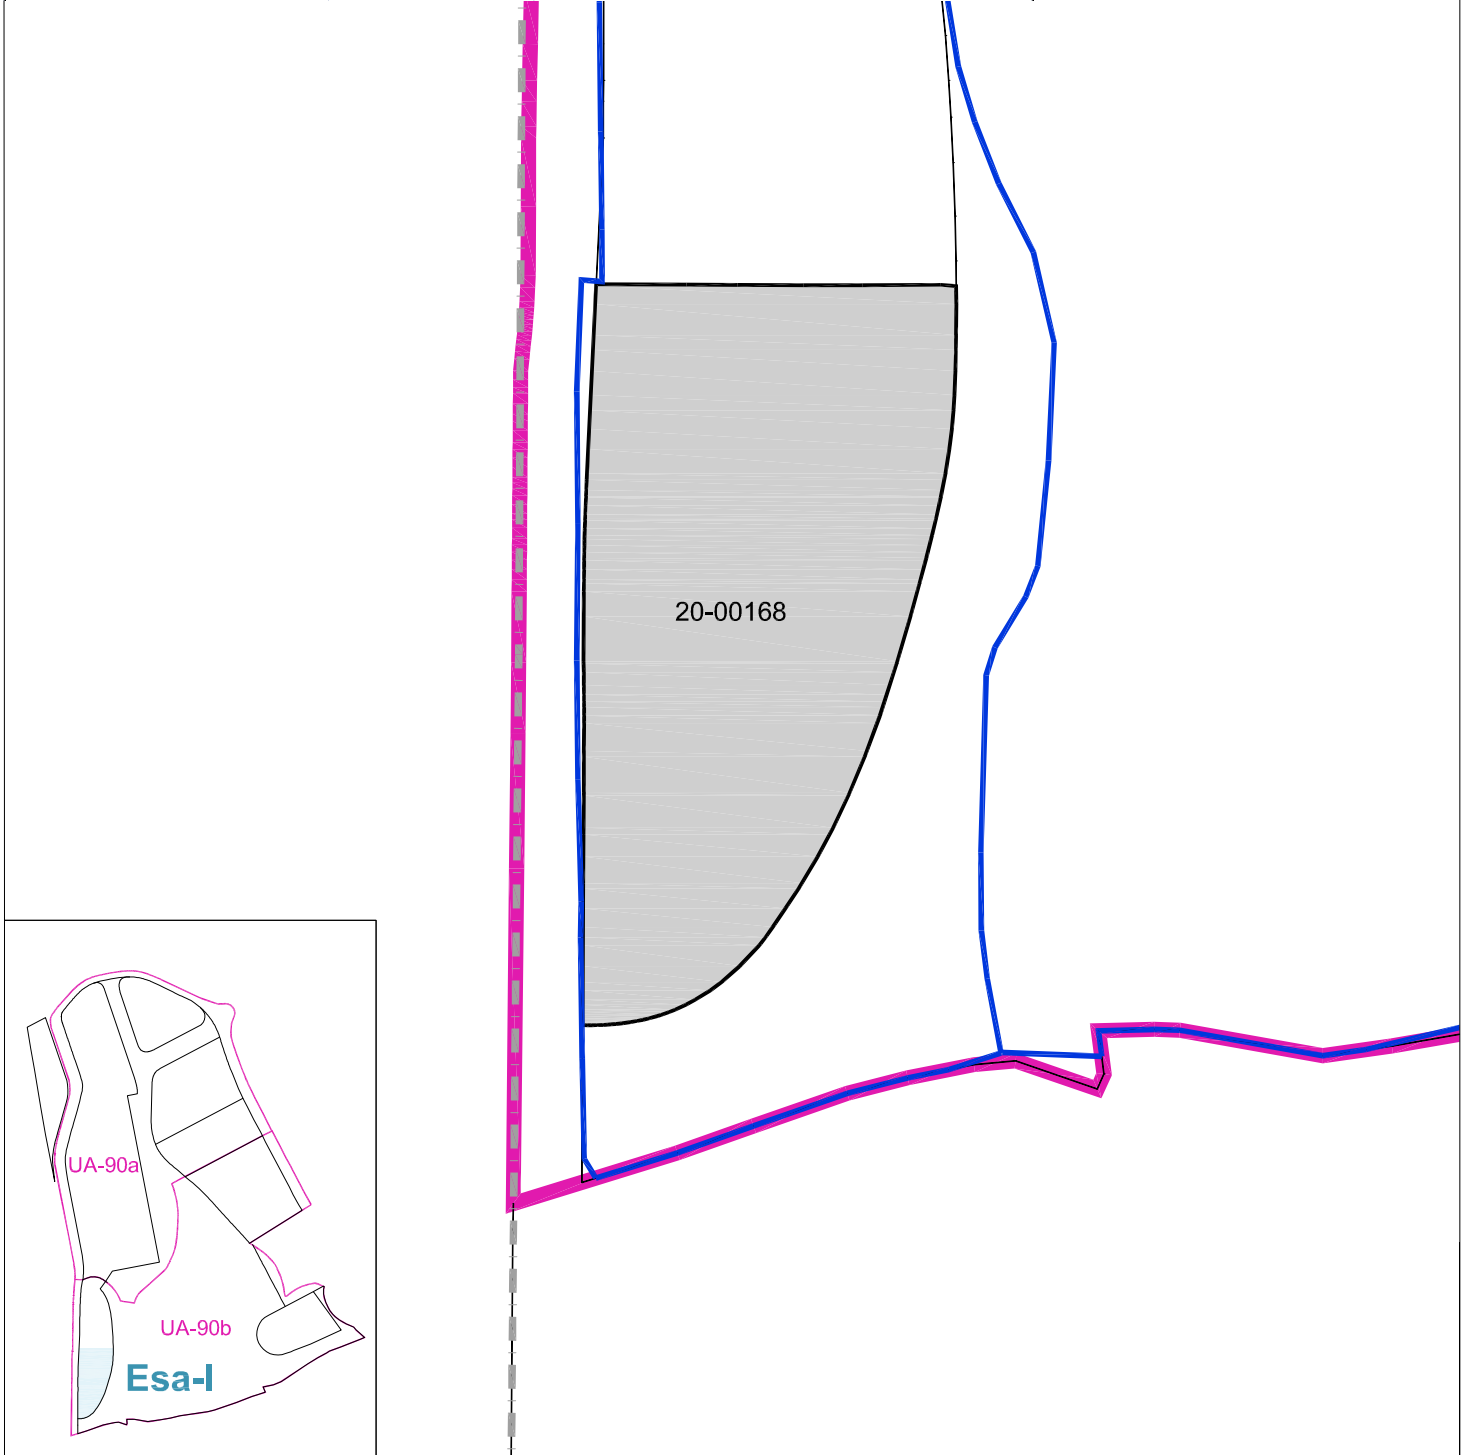

- límit finques cadastrals
 - límits qualificació Esa-I
 - límit de qualificació
 - límit Unitat d'Actuació
 - superfície qualificació Esa-I
 - superfície de titularitat privada
- Escala 1/1000 abril 2019